


Maison  
**01**

**ROCOURT**  
clos du Vert Champ




00'38" = 1/250


358 C  
Cad. n°358C

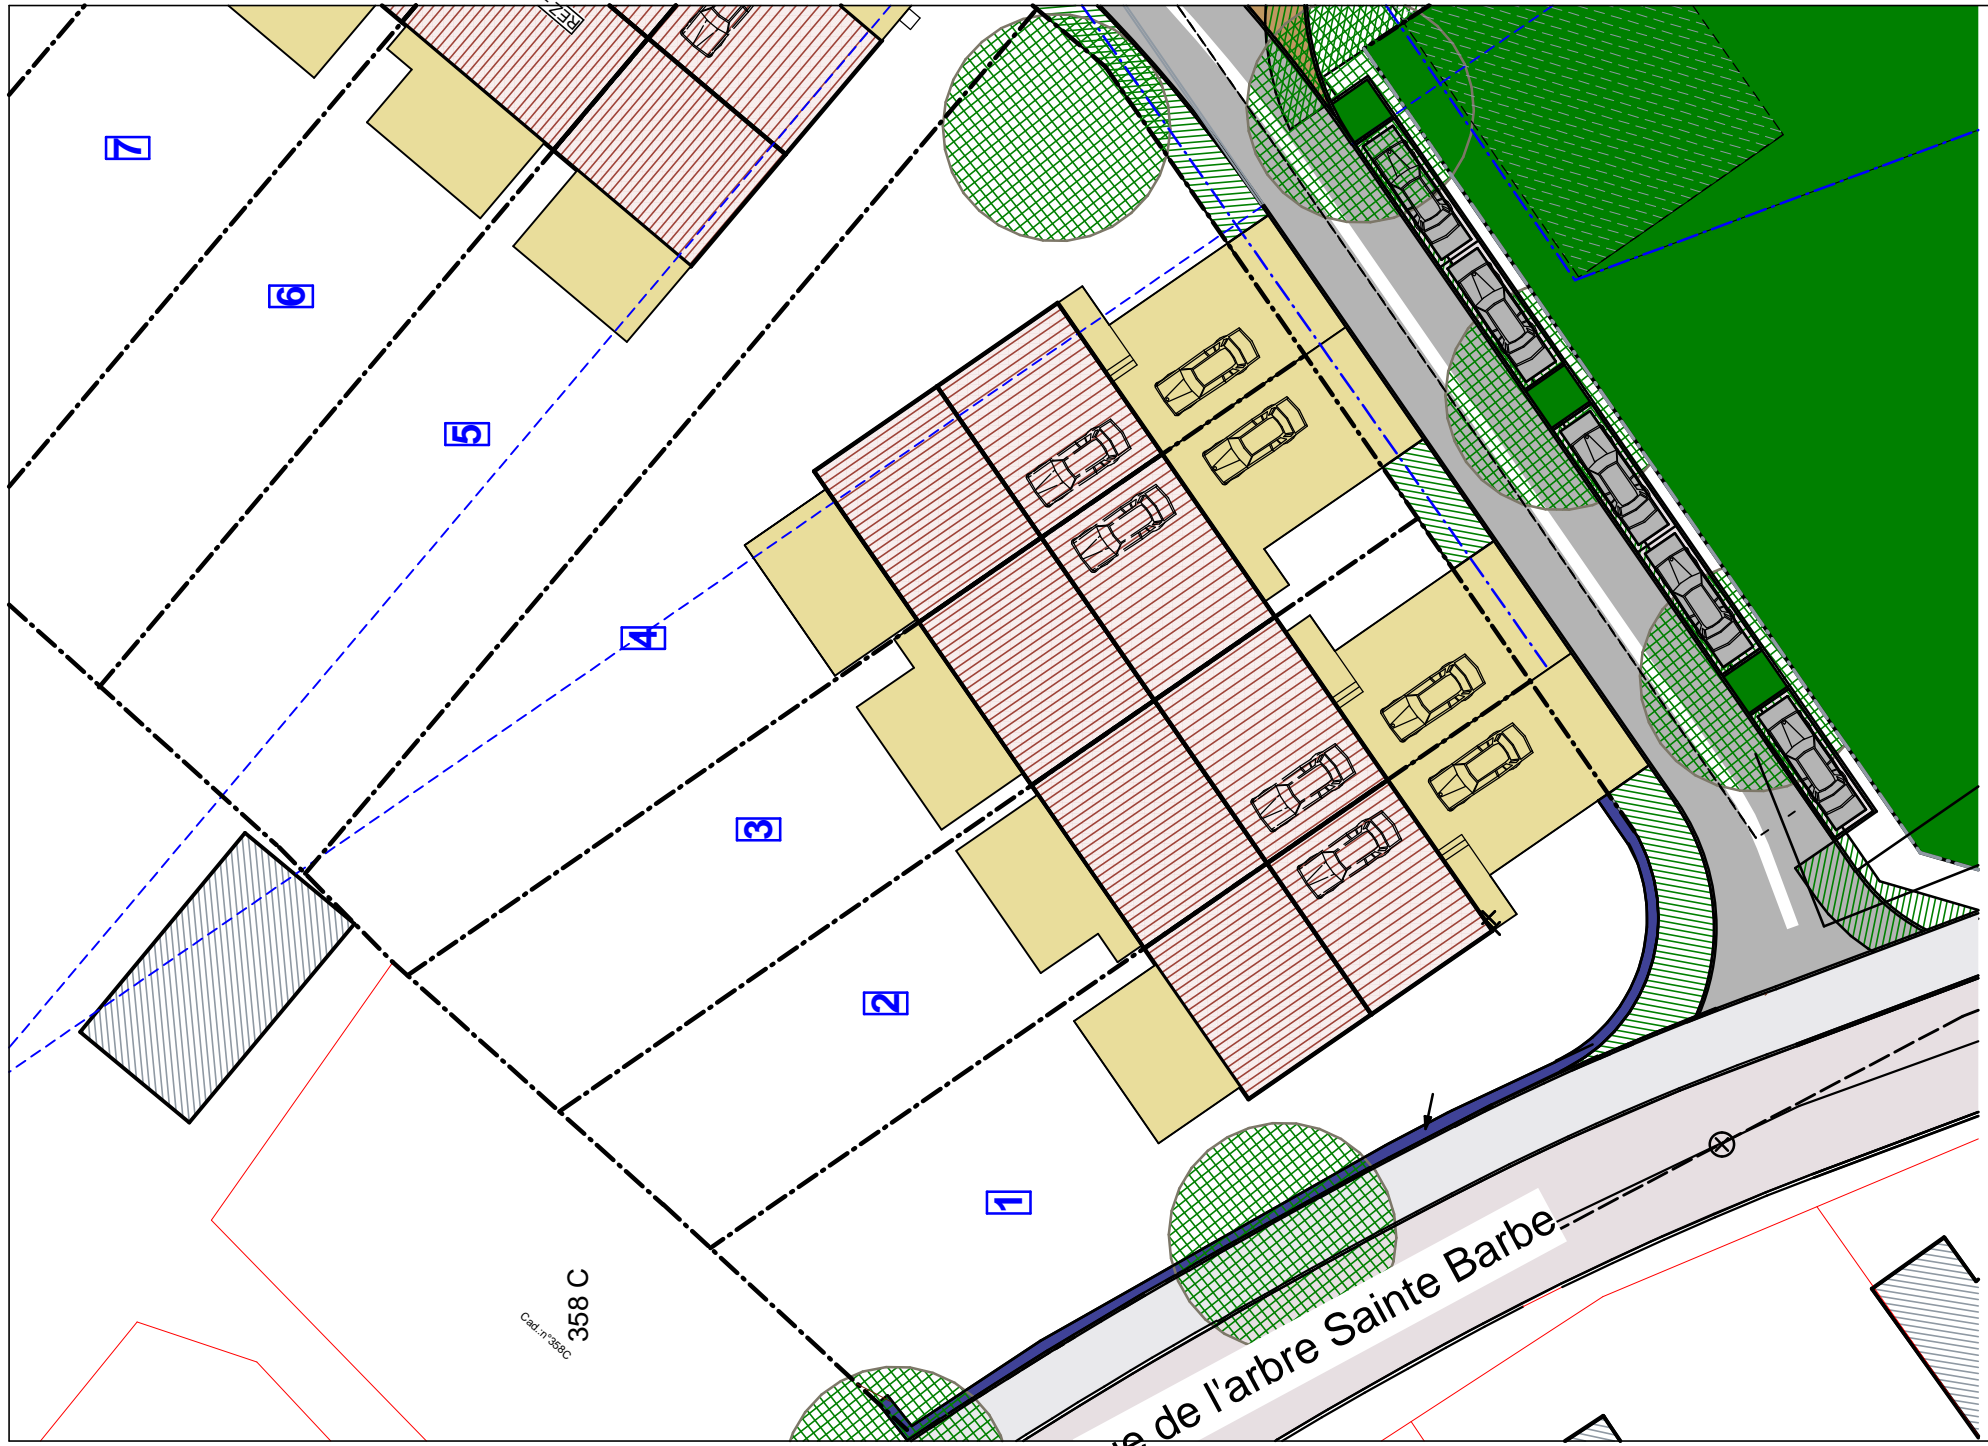


Implantation

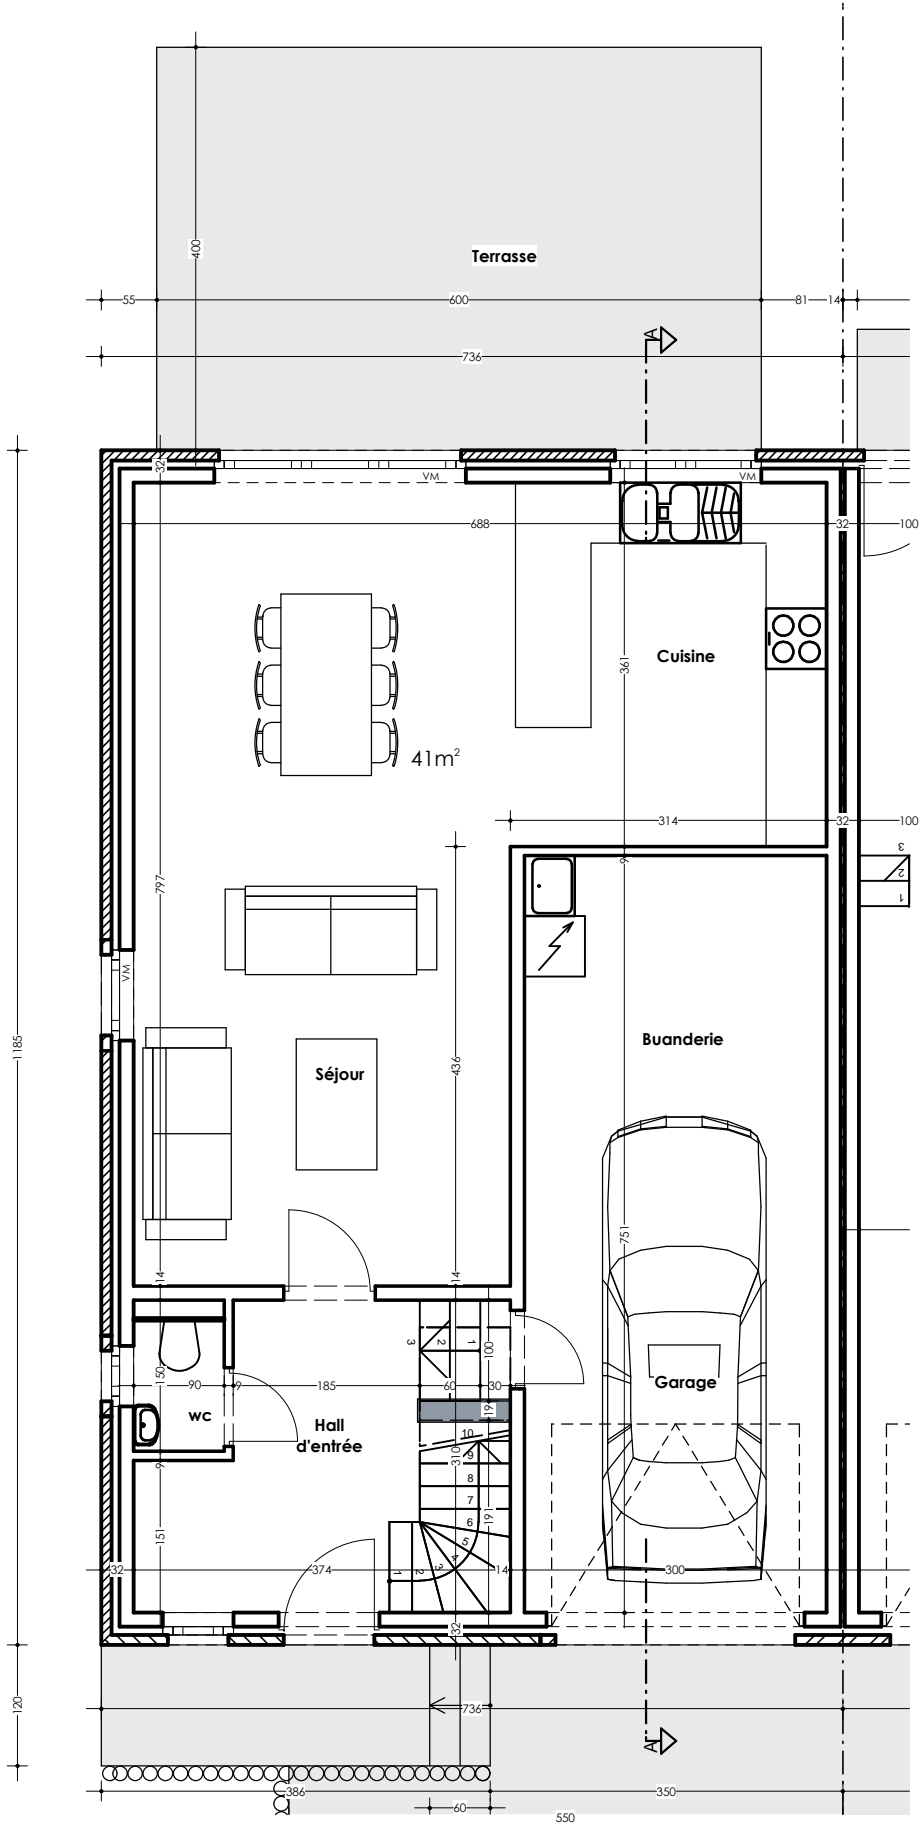


Maison 1 : Rez de Chaussée

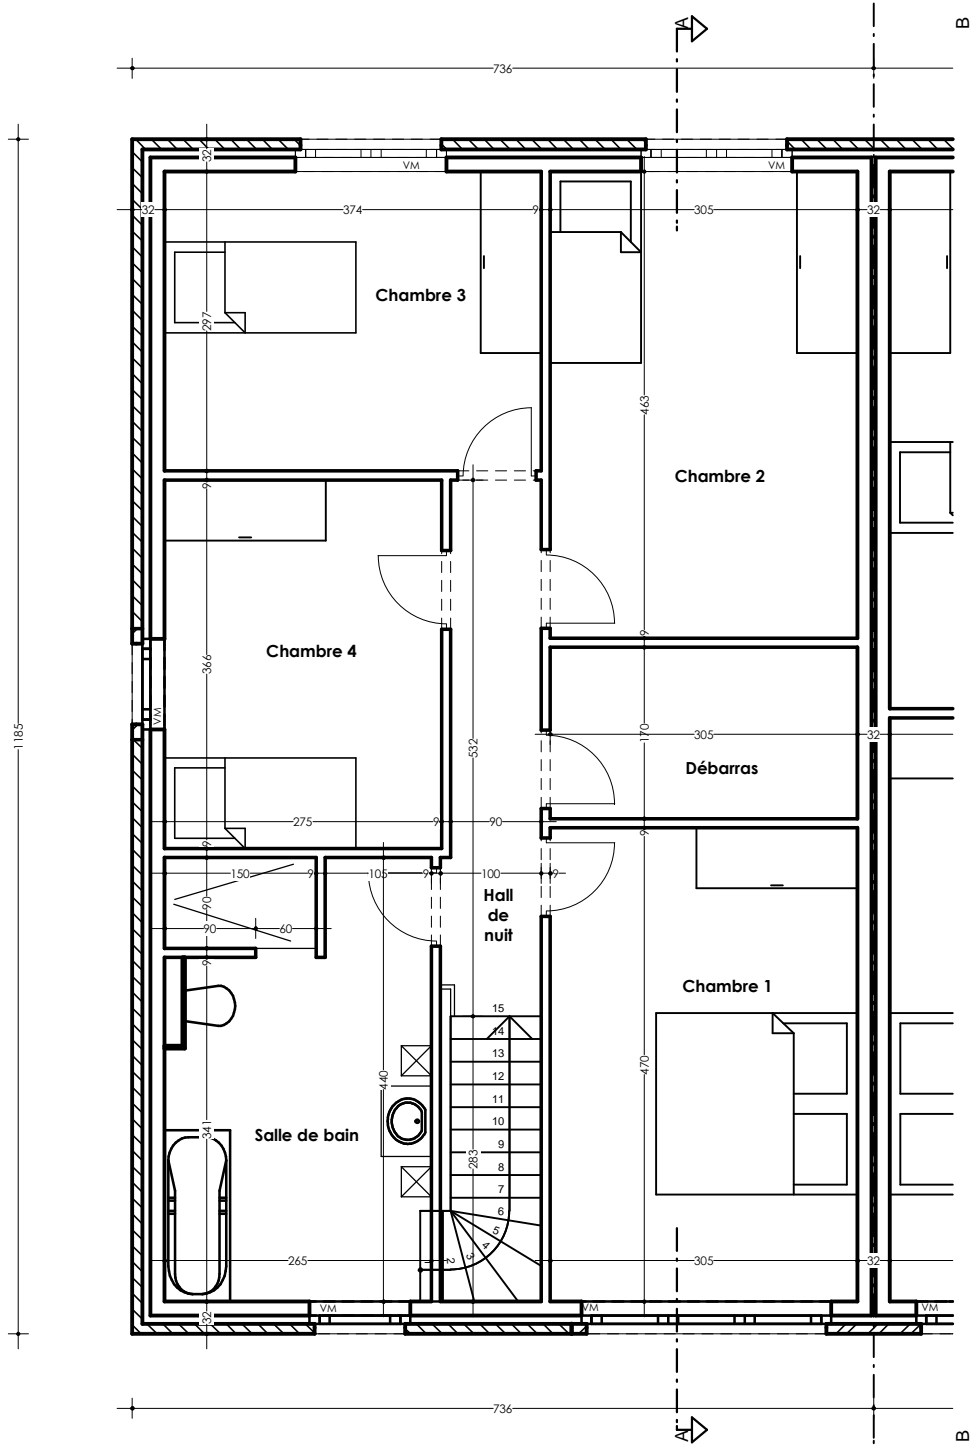

Maison 1 : Etage

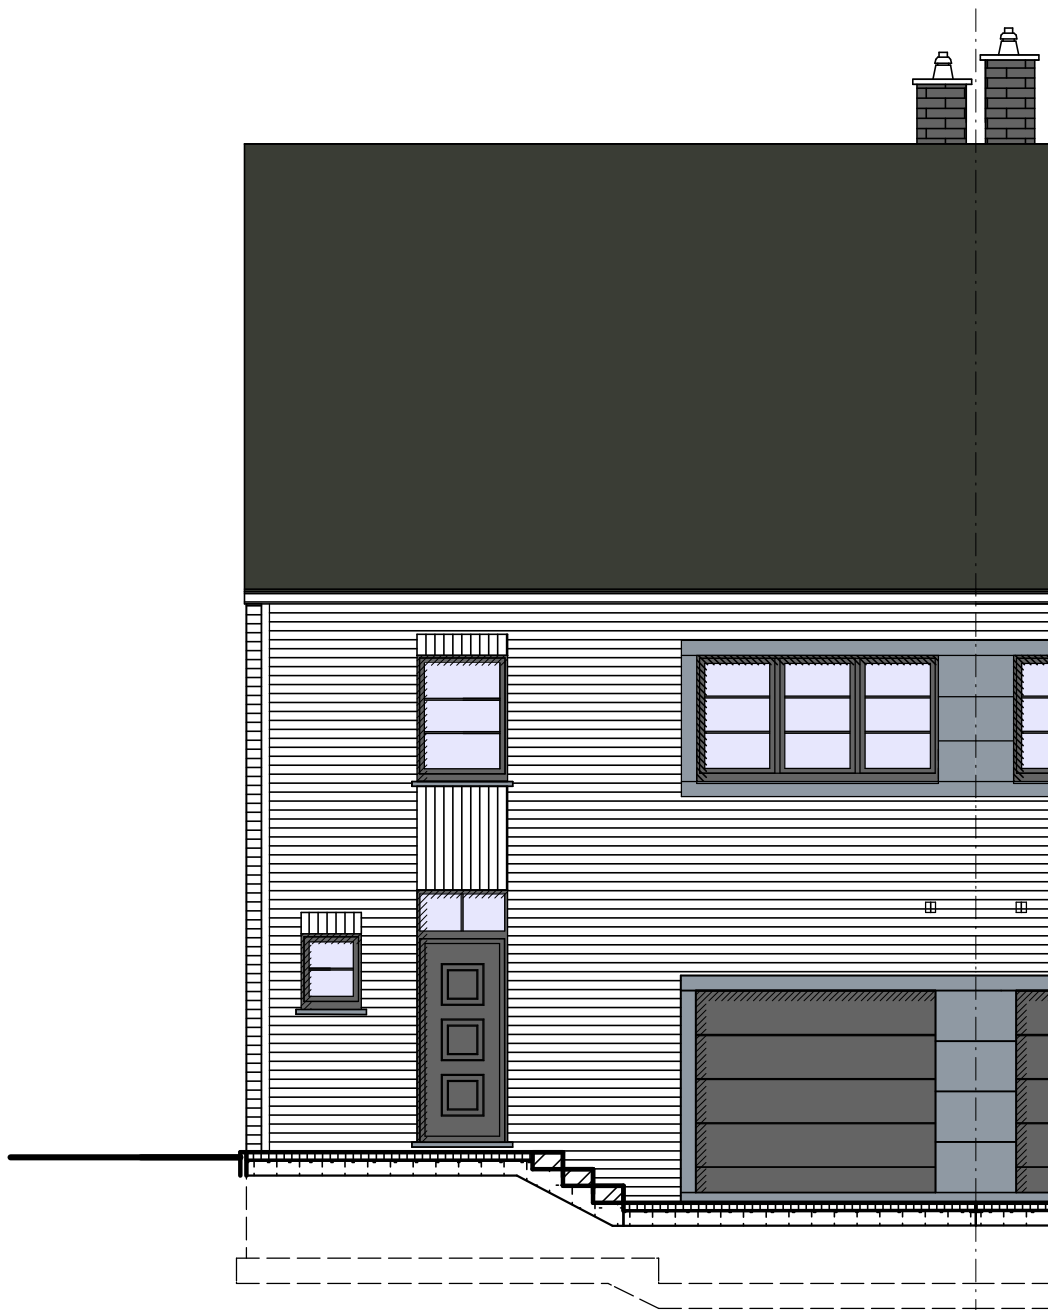

Maison 1 : Façade Avant

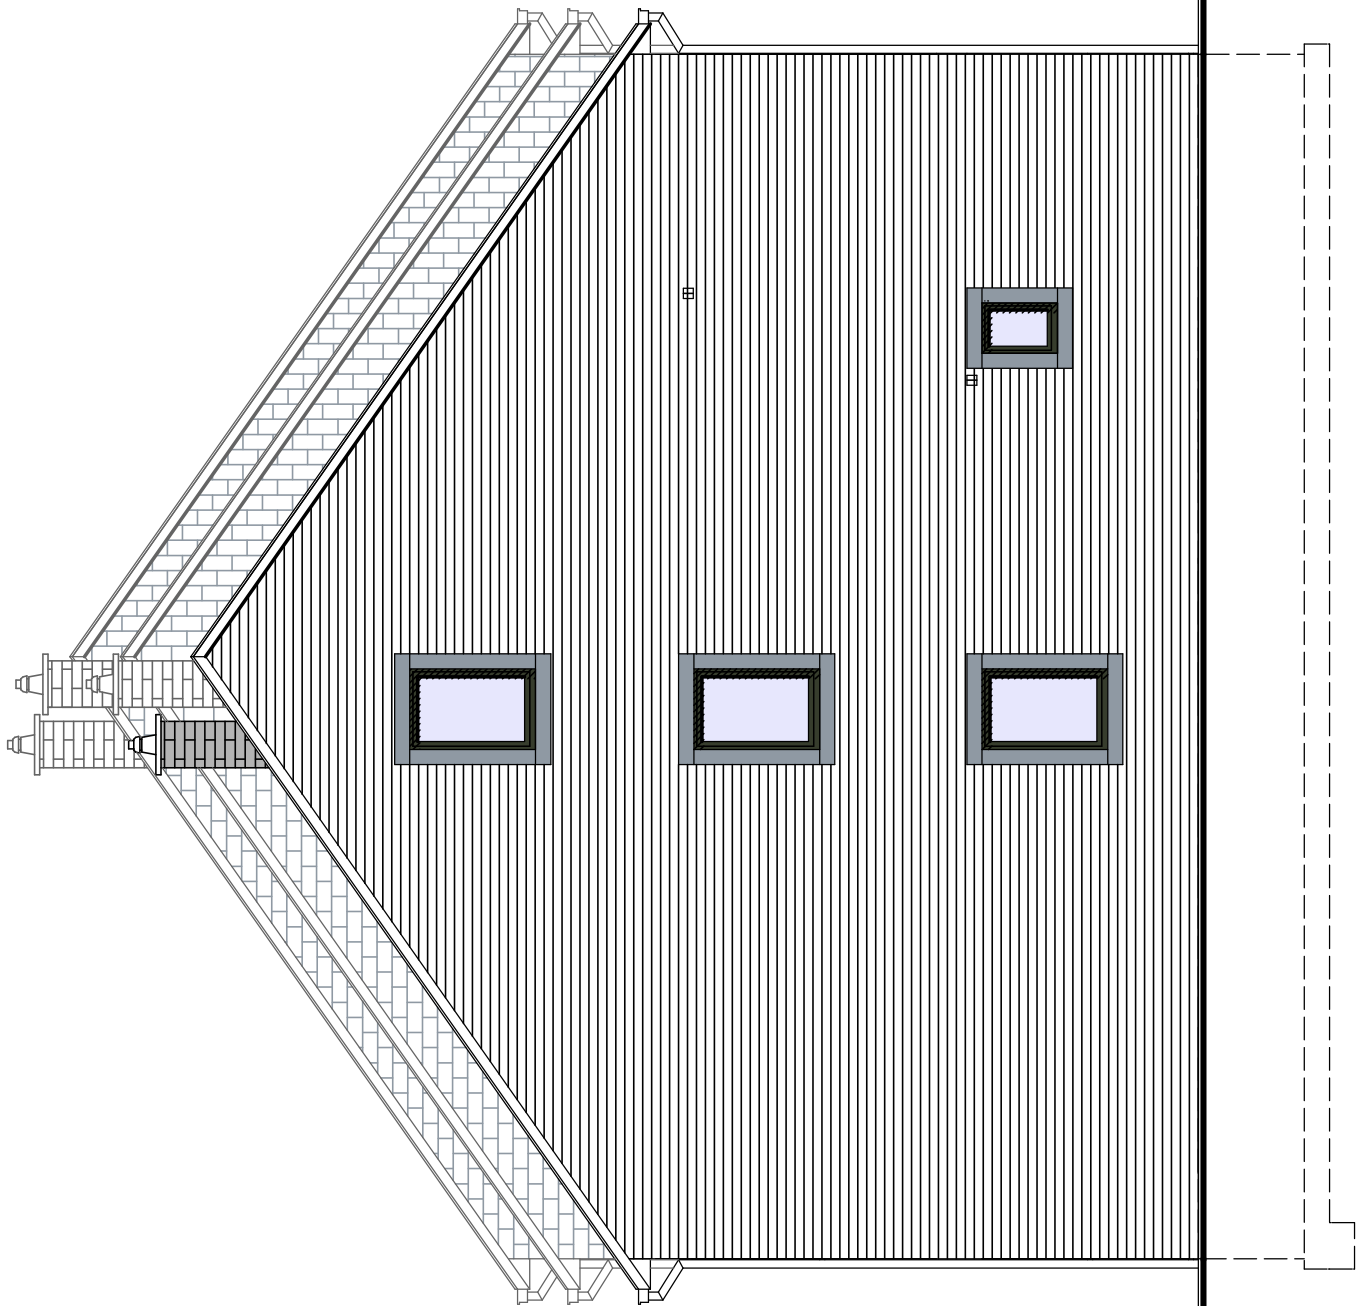

Maison 1 : Façade Latérale Gauche



Maison 1 : Façade Arrière

Maison 1 : Coupe AA

