





Maison 19 Rez de chaussée

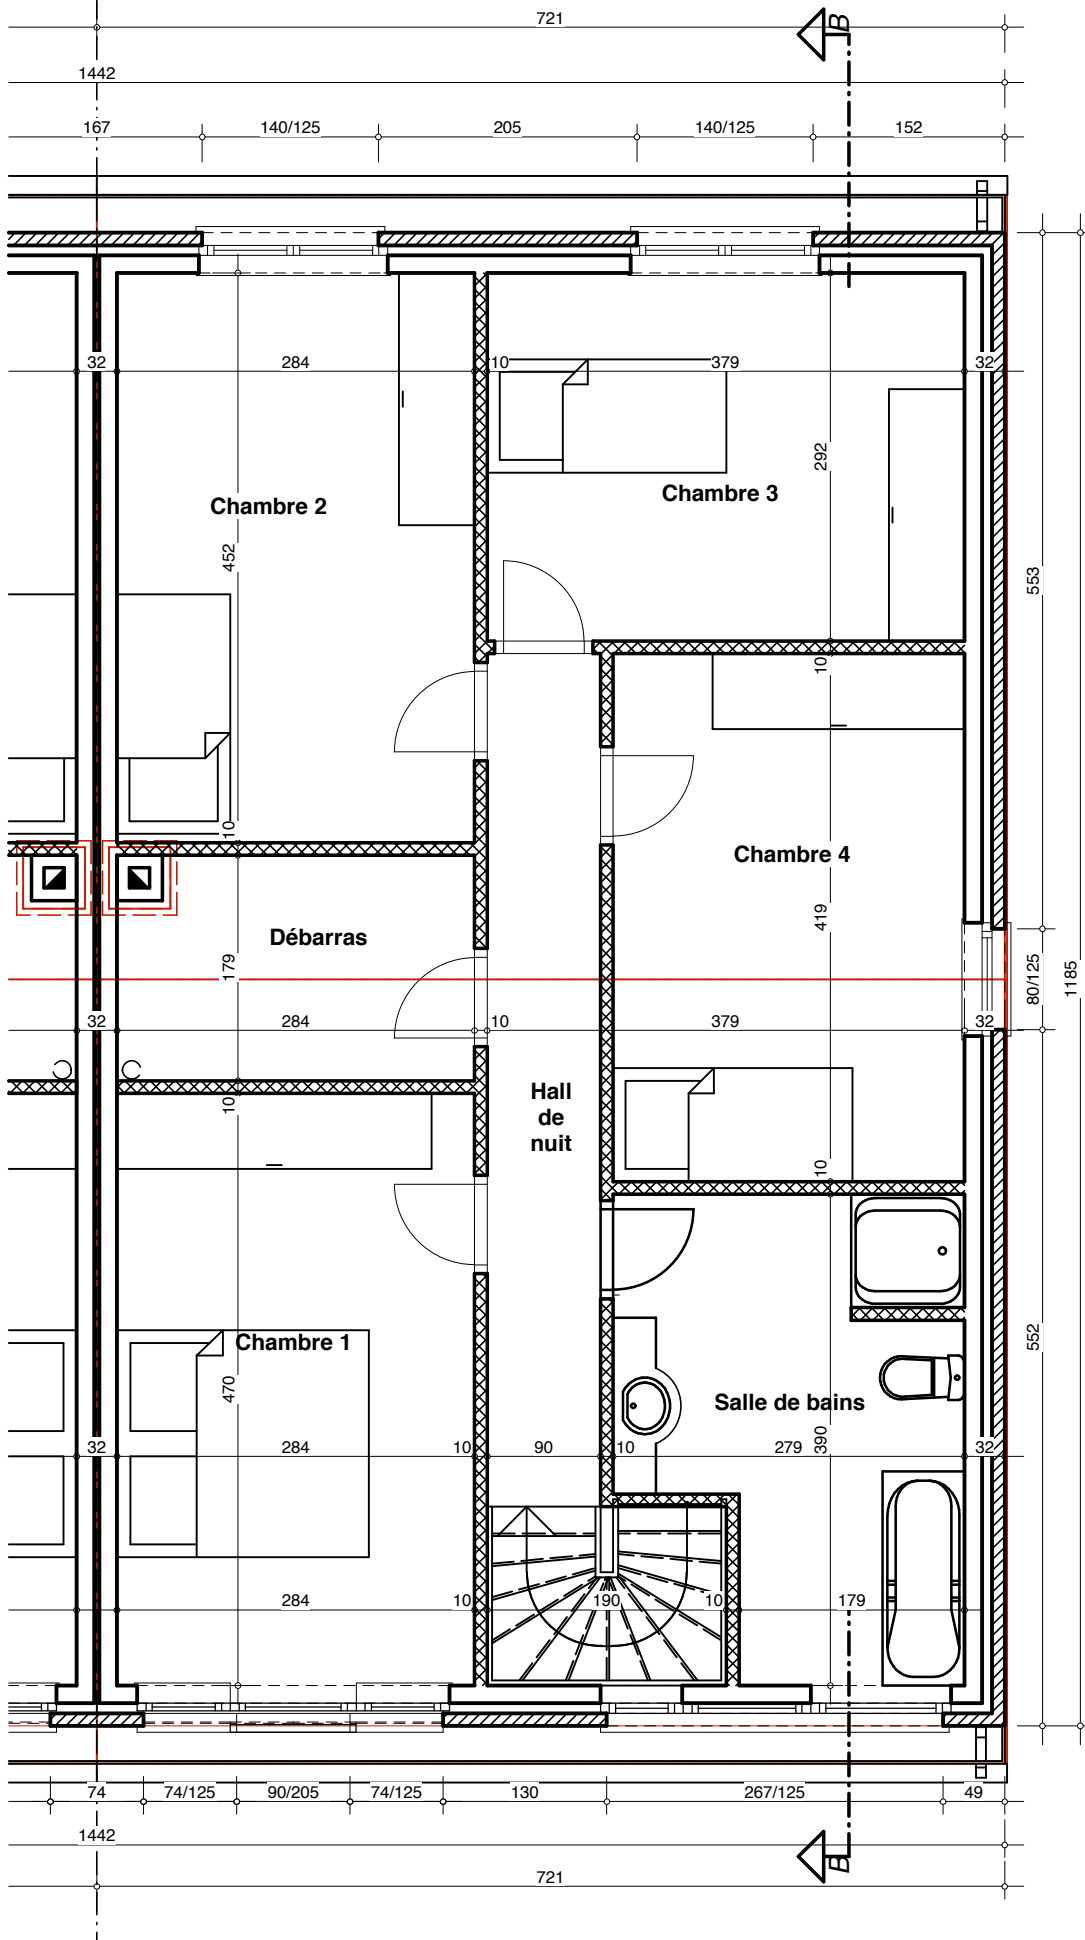




**Façade avant Maison 19**

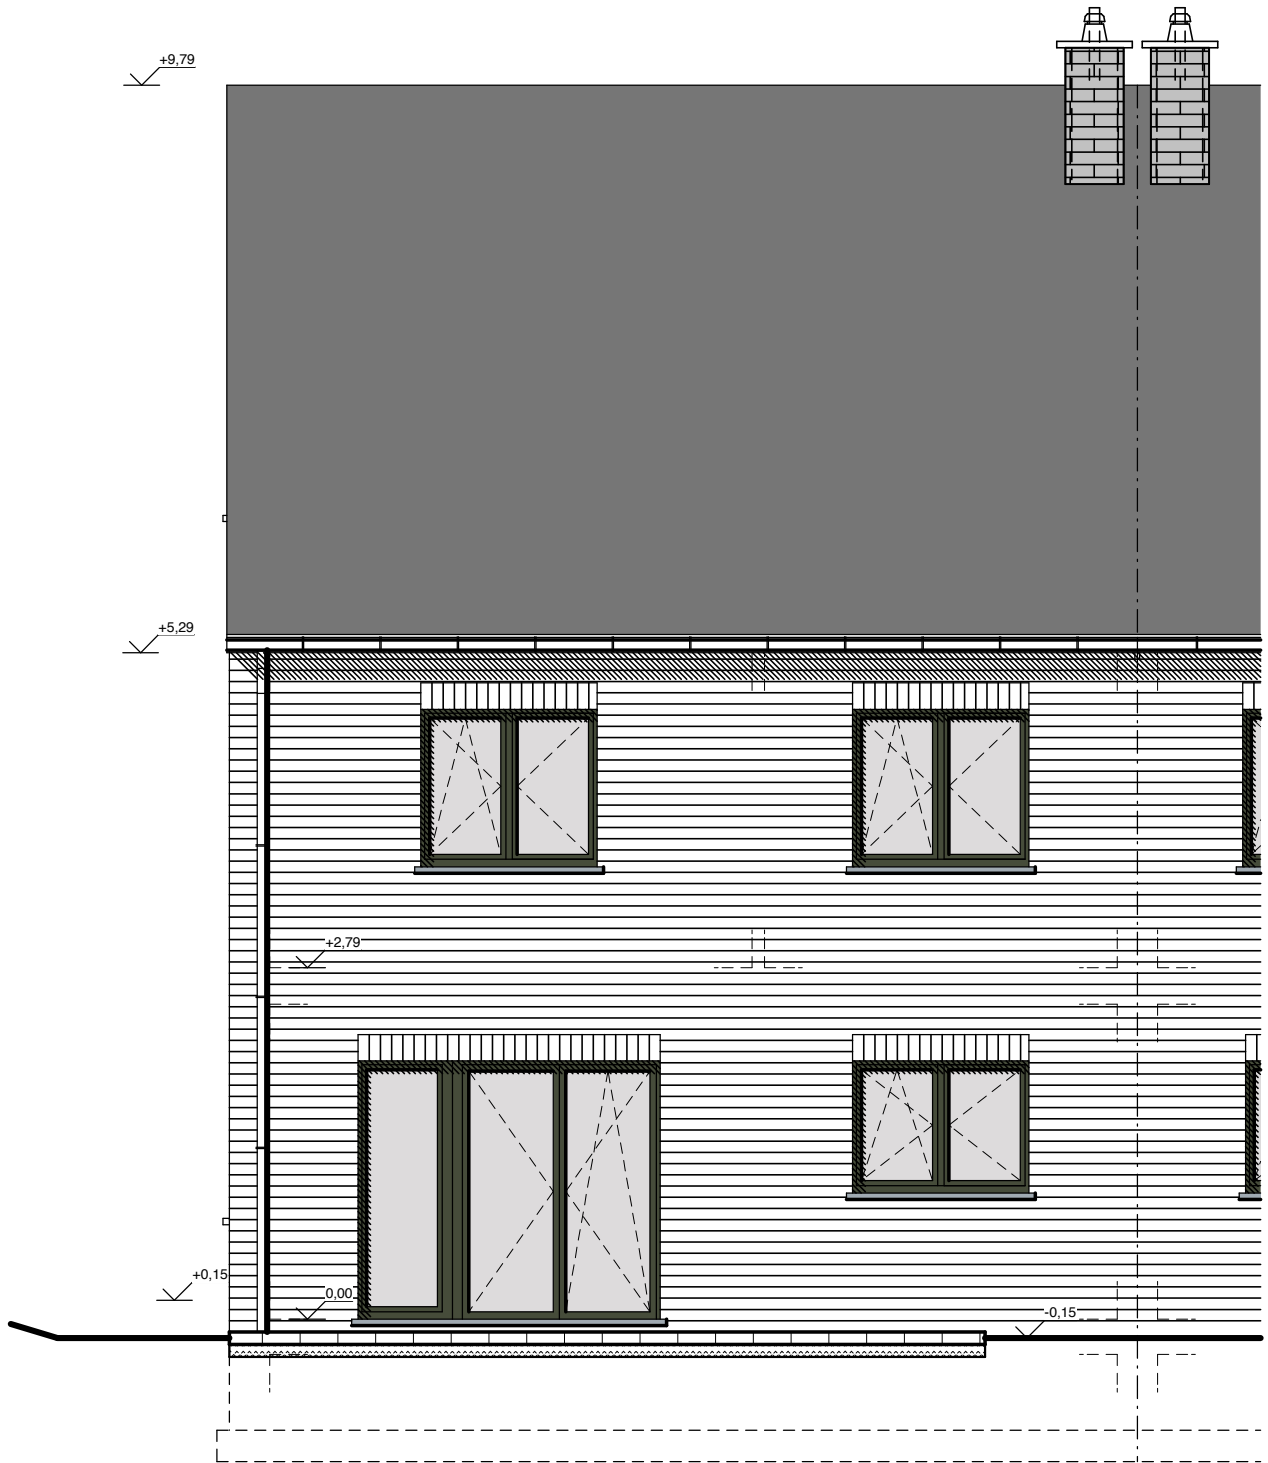


**Façade arrière Maison 19**

Maison 19 Façade latérale droite

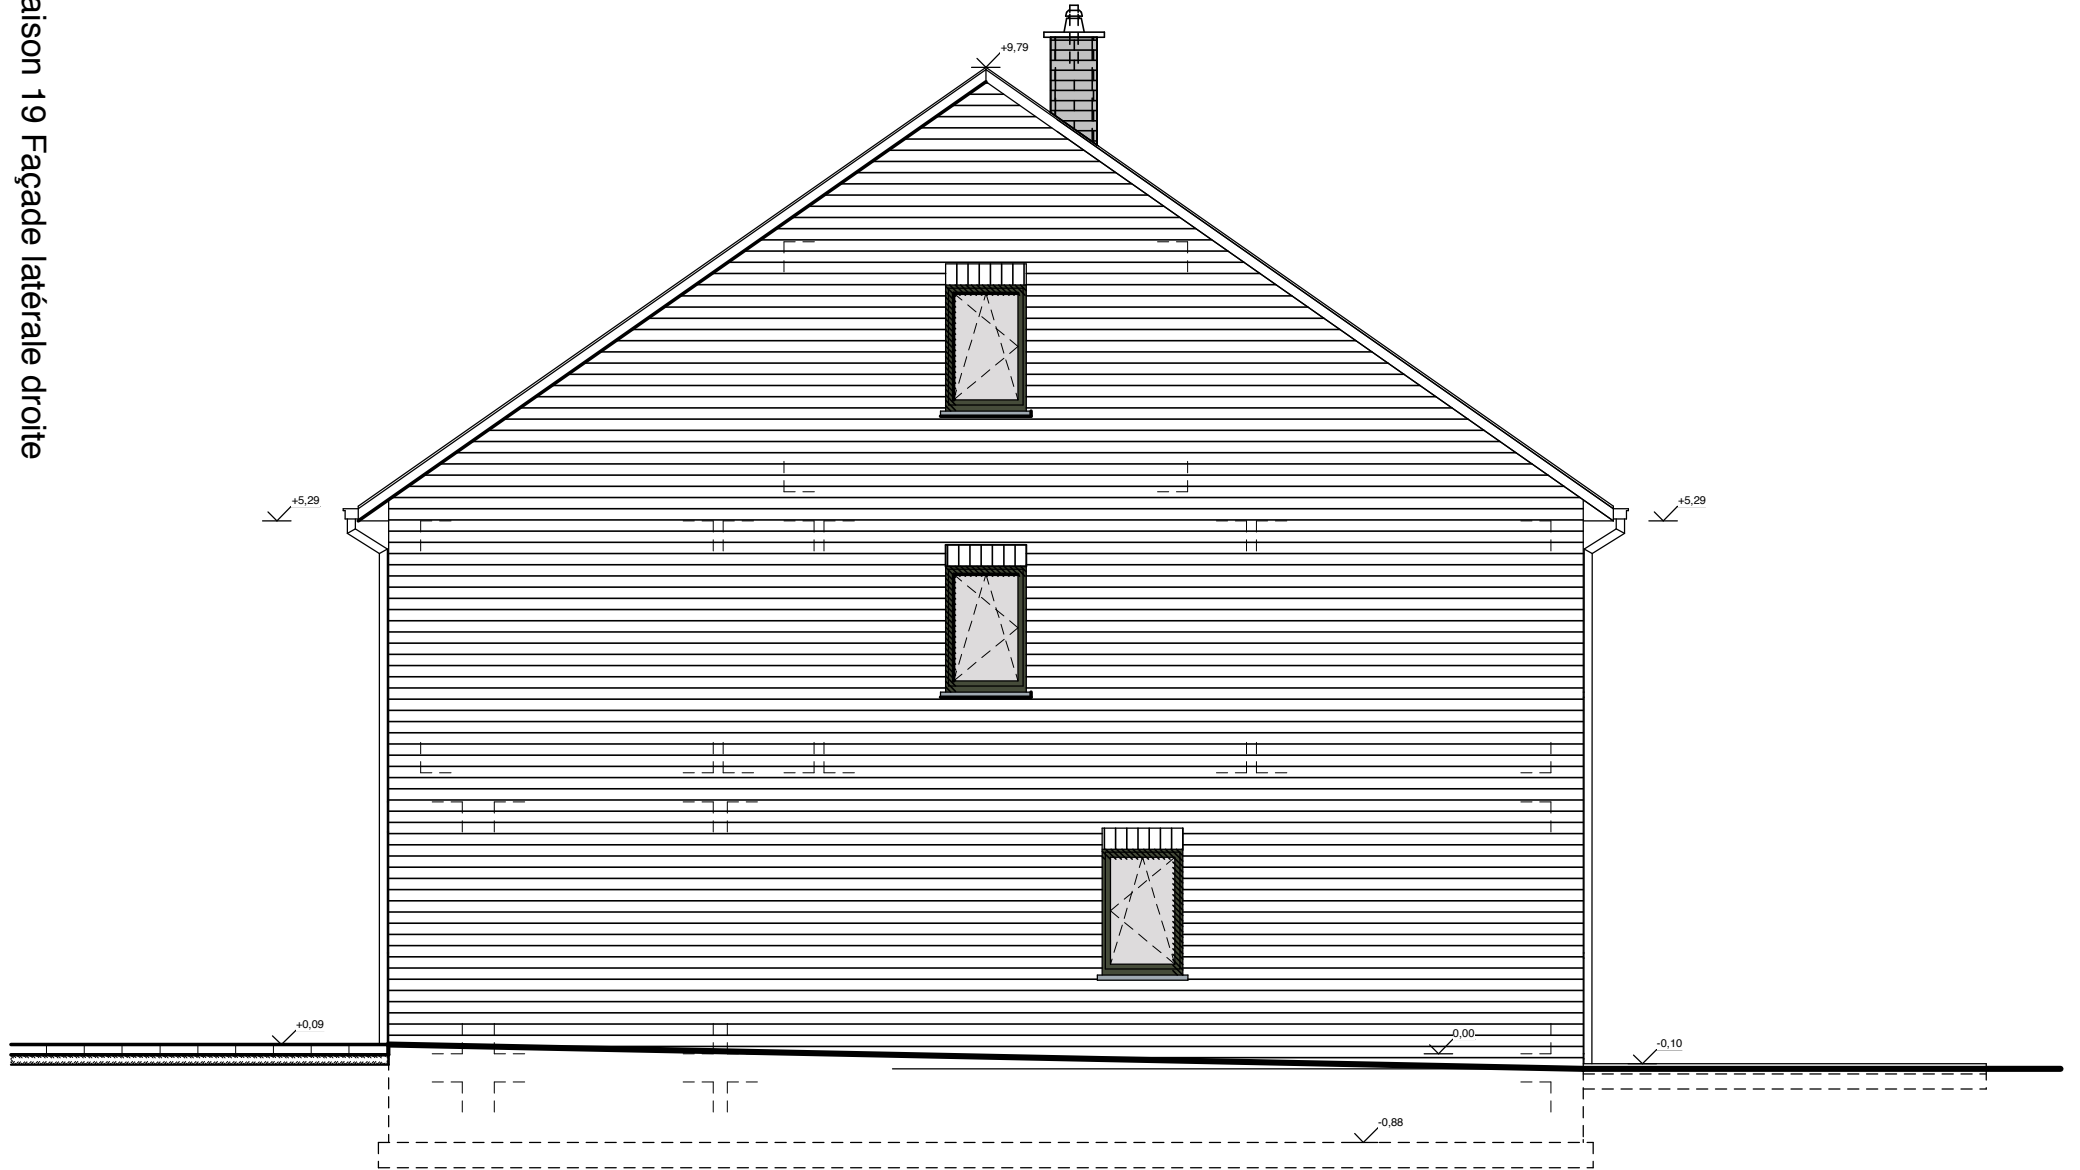

**Façade latérale droite Maison 19**

Maison 19 Coupe BB

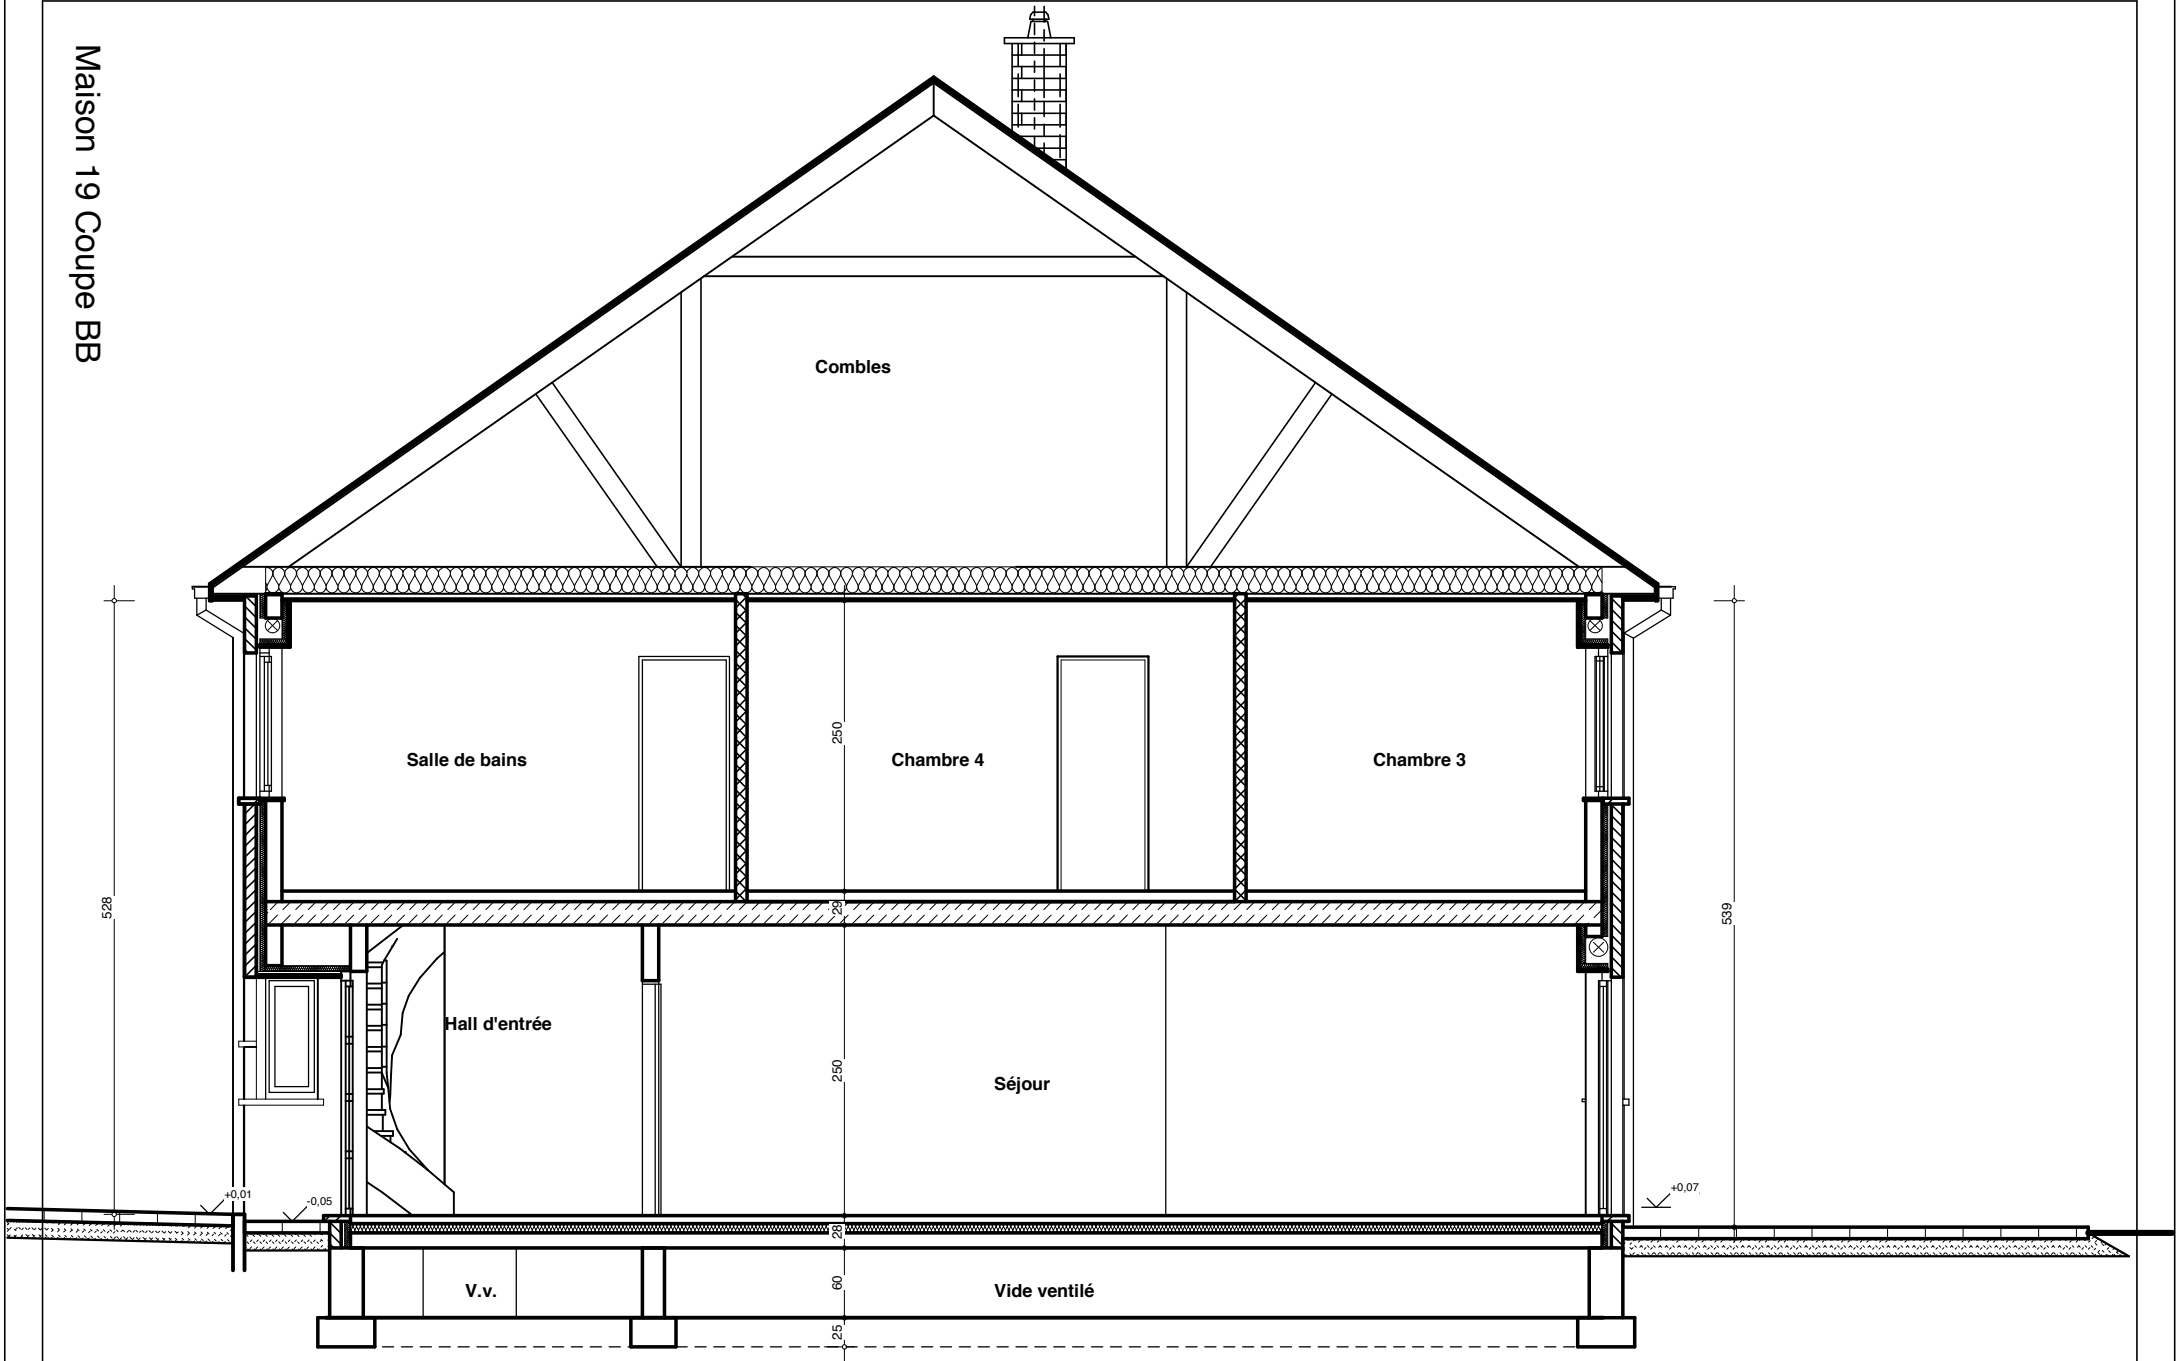

***Coupe BB (Maison 19)***